



ROMÂNIA
JUDEȚUL GORJ

PRIMĂRIA COMUNEI DRAGUTESTI

Sat Dragutesti, str. Principala nr. 240, Comuna Dragutesti, Judetul Gorj

Tel: (004) 0253227625; Fax: (004) 025327543, (004) 0253227518

E-mail: primaria.dragutesti@yahoo.com

www.primaria-dragutesti.ro



Nr.11733/03.11.2025

ANUNT DE PARTICIPARE LA LICITATIE

privind inchirierea prin licitatie publica a unui spatiu care face parte din domeniul public al comunei Dragutesti, judetul Gorj

1. Informații generale privind proprietarul, în special denumirea, codul de identificare fiscală, adresa, numărul de telefon, fax și/sau adresa de e-mail, persoană de contact: **COMUNA DRĂGUȚESTI, str. PRINCIPALĂ, nr. 240, DRĂGUȚESTI, județul GORJ, telefon 0253227625, fax 0253227543, email primaria.dragutesti@yahoo.com, persoana de contact : Covrig Ion - consilier achizitii publice.**

2. Informații generale privind obiectul inchirierii, în special descrierea și identificarea bunului care urmează să fie inchiriat: **Spatiu in suprafata de 26 mp din incinta fostului Dispensar uman Iasi Gorj, situat in satul Iasi Gorj, str. Principala, nr. 187, comuna Dragutesti, judetul Gorj, Spatiul este format din: suprafata pretabila pentru birouri, grup sanitar si spatiu de depozitare. Destinatia spatiului : spatiu administrativ - birouri, conform HCL nr 56/30.10.2025 in temeiul O.U.G. 57/03.07.2019.**

3. Informații privind documentația de atribuire: **se regăsesc în caietul de sarcini.**

3.1. Modalitatea sau modalitățile prin care persoanele interesate pot intra în posesia unui exemplar al caietului de sarcini: **prin solicitarea scrisă, de la sediul Comuna Drăguțesti, sat Drăguțesti comuna Drăguțesti , str Principală nr . 240, județul Gorj. Termenul de eliberare al caietului de sarcini este de maxim 72 ore de la data întocmirii cererii scrise, însoțită de dovada plății caietului de sarcini.**

3.2. Denumirea și adresa serviciului/compartimentului din cadrul institutiei, de la care se poate obține un exemplar din caietului de sarcini: **Registratura Comuna Drăguțesti, sat Drăguțesti comuna Drăguțesti, str Principală nr . 240, județul Gorj.**

3.3. Costul și condițiile de plată pentru obținerea acestui exemplar, unde este cazul: **Persoanele interesate pot achita contravaloarea caietului de sarcini de 50 lei în contul: RO21TREZ33621160250XXXXX, deschis la Trezoreria Operativă a Municipiului Târgu-Jiu, cod fiscal beneficiar: 4510436, sau în numerar , la casieria Comunei Dragutesti..**

3.4. Data-limită pentru solicitarea clarificărilor: **20.11.2025, ora 16.00.**

4. Informații privind ofertele:

- 4.1. Data-limită de depunere a ofertelor: **26.11.2025, Ora 10,00.**
- 4.2. Adresa la care trebuie depuse ofertele: **Registratura Comuna Drăguțesti, sat Drăguțesti comuna Drăguțesti, str. Principală nr . 240, județul Gorj.**
- 4.3. Numărul de exemplare în care trebuie depusă fiecare ofertă: **1 exemplar original și 1 exemplar copie.**
5. Data și locul la care se va desfășura sesiunea publică de deschidere a ofertelor: **26.11.2025, ora 11,30 sediul Comuna Drăguțesti, sat Drăguțesti comuna Drăguțesti, str. Principală nr . 240, județul Gorj.**
6. Denumirea, adresa, numărul de telefon, fax și/sau adresa de e-mail ale instanței competente în soluționarea litigiilor apărute și termenele pentru sesizarea instanței: **Acțiunea în justiție se poate introduce la secția de contencios administrativ a Tribunalului Gorj, str Tudor Vladimirescu, nr 34, Tg-Jiu, judetul Gorj , telefon 0253212536, fax: 0253218147, email : tr-gorj@just.ro.**
7. Data transmiterii anunțului de licitație către instituțiile abilitate, în vederea publicării: **03.11.2025.**

Primar,
Popescu Dumitru Ion



Consilier achizitii publice,
Covrig Ion



Hotărâre

privind aprobarea închirierii prin licitație publică a unui spațiu care face parte din domeniul public al comunei Drăgulești, județul Gorj

Consiliul Local al comunei Drăgulești, județul Gorj,

Având în vedere:

- proiectul de hotărâre nr. 11391/23.10.2025, inițiat de către dl. primar, Popescu Dumitru-Ion;
- referatul de aprobare nr. 11392/23.10.2025, întocmit de către inițiatorul proiectului;
- raportul de specialitate al Compartimentului Contabilitate nr. 11393/23.10.2025;
- avizele comisiilor de specialitate din cadrul consiliului local;
- prevederile art. 129, alin. (2), lit. c), alin. (6) lit. a), art. 332, art. 333, art. 334 și art. 338 din O.U.G. 57/2019 privind Codul administrativ, cu modificările și completările ulterioare;
- prevederile art. 1777-1835 din Legea nr. 287/2009 privind Codul civil, cu modificările și completările ulterioare;

În temeiul art. 196, alin. (1), lit. a, art. 139, alin. 1 și art. 129 din O.U.G. 57/2019 privind Codul administrativ, cu modificările și completările ulterioare,

HOTĂRĂȘTE:

Art.1 Se aprobă închirierea prin licitație publică a unui spațiu aparținând domeniului public al comunei Drăgulești, județul Gorj, parte componentă a imobilului situat în satul Iași-Gorj, strada Principală, nr. 187, înscris în CF nr. 40012, în suprafață de 26 mp, având valoarea de inventar 137.842,24 lei, în vederea desfășurării activităților administrative (spațiu birouri).

Art.2 Spațiul menționat la art. 1 se identifică prin releveu (încăperea nr. 2), conform Anexei nr. 1, care face parte integrantă din prezenta hotărâre.

Art.3 Termenul de închiriere este de 5 ani, cu drept de prelungire cu acordul părților, prin act adițional cu actualizarea valorii chiriei cu indicele de inflație.

Art.4 Prețul minim de pornire a licitației pentru spațiul prevăzut la art. 1 este de 5 euro/mp/lună.

Art.5 Se împuternicește domnul Popescu Dumitru Ion, primarul comunei Drăgulești, județul Gorj să semneze în numele și pe seama Consiliului local Drăgulești, toate înscrisurile necesare pentru aducerea la îndeplinire a dispozițiilor prezentei hotărâri.

Art.6 Se delegă Primarul comunei Drăgulești să semneze în numele și pe seama Consiliului Local Drăgulești contractul de închiriere a spațiului menționat la art. 1 din această hotărâre.

Art.7 Hotărârea se va comunica Compartimentului Contabilitate (achiziții publice), Instituției Prefectului - județul Gorj, Primarului comunei Drăgulești, precum și tuturor persoanelor și instituțiilor interesate.

Hotărârea a fost adoptată în ședința ordinară a Consiliului Local Drăgulești din data de 30.10.2025 cu un număr de 12 voturi pentru, — voturi împotriva, — abțineri, exprimate din numărul total de 12 consilieri prezenți la ședință și din totalul de 12 consilieri în funcție.

Președinte de ședință,
Consilier: Foxescu Marius Alexandru




Contrasemnează,
Secretar general,
Zgondea Alina-Valentina





Nr. 56 din 30.10.2025
DRĂGULEȘTI

ANEXA NR. 1 LA HCC 56/30.10.2025

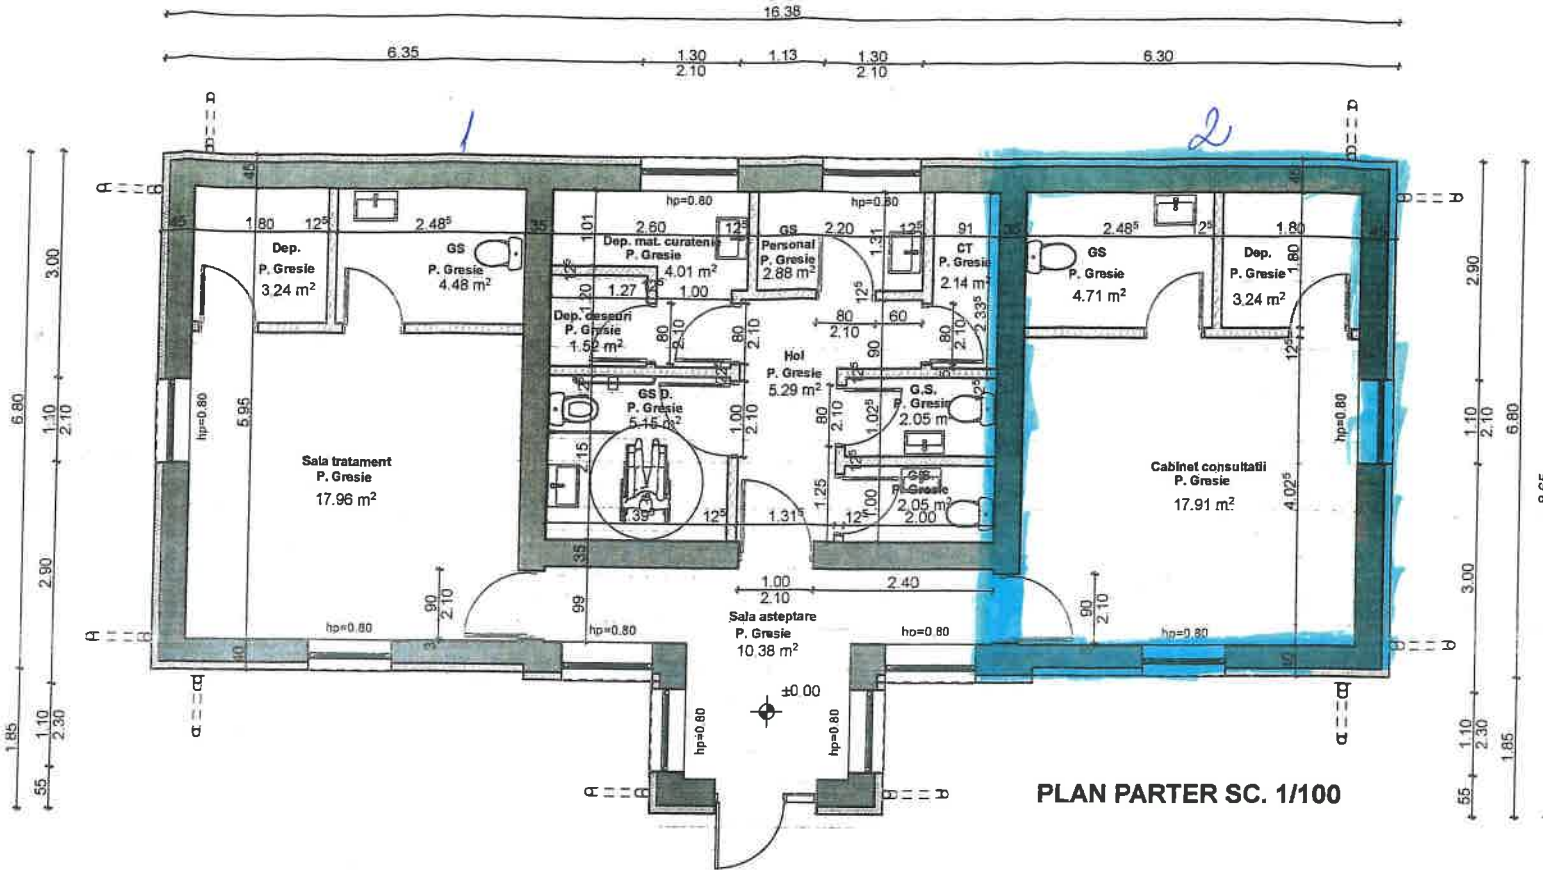

PLAN PARTER SC. 1/100

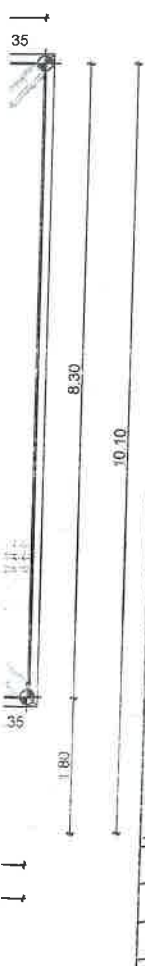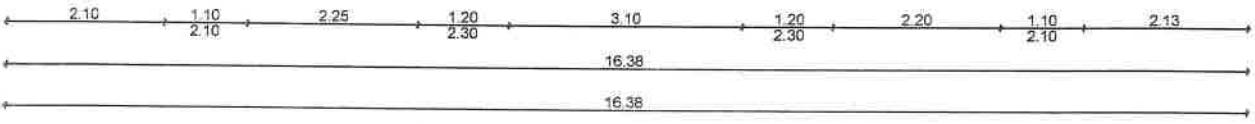

ORDINUL DE AUTORIZARE
 DIN ROMANIA
 8159
 Corneliu
 Arhitectul de plan de constructii

Municipiul Tg-Jiu,
 Strada Iosif Keber, Nr. 1
S.C. SCUAR S.R.L.
 RO 12625321
 31/10/2020

-Verificator -Expert	Nume	Semnatura	Cerinta	referat/expertiza nr./data
-------------------------	------	-----------	---------	----------------------------

S.C. SCUAR S.R.L. <i>proiectare în constructii</i>				beneficiar: COMUNA DRĂGUȚEȘTI prin Primar Popescu Dumitru Ion	16/2023																	
Municipiul Tg-Jiu, Strada Iosif Keber, Nr. 1, Tel/Fax 0353.401222						amplasament: Comuna Drăgulești, Satul Iași-Gorj, județul Gorj																
<table border="1"> <tr> <th>Specificație</th> <th>Nume</th> <th>Semnatura</th> <th>Scara:</th> </tr> <tr> <td>Sef proiect</td> <td>Arh. Răducan Morega Corneliu</td> <td><i>[Signature]</i></td> <td>1:100</td> </tr> <tr> <td>Proiectat</td> <td>Arh. Răducan Morega Corneliu</td> <td><i>[Signature]</i></td> <td>Data:</td> </tr> <tr> <td>Desenat</td> <td>Ing. Stihl Stanescu Dragos</td> <td><i>[Signature]</i></td> <td>08. 2025</td> </tr> </table>				Specificație	Nume	Semnatura	Scara:	Sef proiect	Arh. Răducan Morega Corneliu	<i>[Signature]</i>	1:100	Proiectat	Arh. Răducan Morega Corneliu	<i>[Signature]</i>	Data:	Desenat	Ing. Stihl Stanescu Dragos	<i>[Signature]</i>	08. 2025	REABILITARE DISPENSAR UMAN SAT IAȘI-GORJ, COMUNA DRĂGULEȘTI, JUD. GORJ		AS BUILT
Specificație	Nume	Semnatura	Scara:																			
Sef proiect	Arh. Răducan Morega Corneliu	<i>[Signature]</i>	1:100																			
Proiectat	Arh. Răducan Morega Corneliu	<i>[Signature]</i>	Data:																			
Desenat	Ing. Stihl Stanescu Dragos	<i>[Signature]</i>	08. 2025																			
<table border="1"> <tr> <td>planșă:</td> <td>PLAN PARTER PLAN INVELITOARE</td> <td>A.02</td> </tr> </table>				planșă:	PLAN PARTER PLAN INVELITOARE	A.02	faza:		proiect nr.:													
planșă:	PLAN PARTER PLAN INVELITOARE	A.02																				