

Hotărâre
privind aprobarea închirierii prin licitație publică a unui spațiu care face parte din
domeniul public al comunei Drăguțești, județul Gorj

Consiliul Local al comunei Drăguțești, județul Gorj,
Având în vedere:

- proiectul de hotărâre nr. 11391/23.10.2025, inițiat de către dl. primar, Popescu Dumitru-Ion;
- referatul de aprobare nr. 11392/23.10.2025, întocmit de către inițiatorul proiectului;
- raportul de specialitate al Compartimentului Contabilitate nr. 11393/23.10.2025;
- avizele comisiilor de specialitate din cadrul consiliului local;
- prevederile art. 129, alin. (2), lit. c), alin. (6) lit. a), art. 332, art. 333, art. 334 și art. 338 din O.U.G. 57/2019 privind Codul administrativ, cu modificările și completările ulterioare;
- prevederile art. 1777-1835 din Legea nr. 287/2009 privind Codul civil, cu modificările și completările ulterioare;

În temeiul art. 196, alin. (1), lit. a, art. 139, alin. 1 și art. 129 din O.U.G. 57/2019 privind Codul administrativ, cu modificările și completările ulterioare,

HOTĂRĂȘTE:

Art.1 Se aprobă închirierea prin licitație publică a unui spațiu aparținând domeniului public al comunei Drăguțești, județul Gorj, parte componentă a imobilului situat în satul Iași-Gorj, strada Principală, nr. 187, înscris în CF nr. 40012, în suprafață de 26 mp, având valoarea de inventar 137.842,24 lei, în vederea desfășurării activităților administrative (spațiu birouri).

Art.2 Spațiul menționat la art. 1 se identifică prin releveu (încăperea nr. 2), conform Anexei nr. 1, care face parte integrantă din prezenta hotărâre.

Art.3 Termenul de închiriere este de 5 ani, cu drept de prelungire cu acordul părților, prin act adițional cu actualizarea valorii chiriei cu indicele de inflație.

Art.4 Prețul minim de pornire a licitației pentru spațiul prevăzut la art. 1 este de 5 euro/mp/lună.

Art.5 Se împuternicește domnul Popescu Dumitru Ion, primarul comunei Drăguțești, județul Gorj să semneze în numele și pe seama Consiliului local Drăguțești, toate înscrisurile necesare pentru aducerea la îndeplinire a dispozițiilor prezentei hotărâri.

Art.6 Se delegă Primarul comunei Drăgulești să semneze în numele și pe seama Consiliului Local Drăgulești contractul de închiriere a spațiului menționat la art. 1 din această hotărâre.

Art.7 Hotărârea se va comunica Compartimentului Contabilitate (achiziții publice), Instituției Prefectului - județul Gorj, Primarului comunei Drăgulești, precum și tuturor persoanelor și instituțiilor interesate.

Hotărârea a fost adoptată în ședința ordinară a Consiliului Local Drăgulești din data de 30.10.2025 cu un număr de 12 voturi pentru, — voturi împotrivă, — abțineri, exprimate din numărul total de 12 consilieri prezenți la ședință și din totalul de 12 consilieri în funcție.



Președinte de ședință,
Consilier: Popescu Maria Alexandru

Contrasemnează,
Secretar general,
Zgondea Alina-Valentina



Nr. 56 din 30.10.2025
DRĂGULEȘTI

ANEXA NR 1 LA HCL 56/30.10.2025

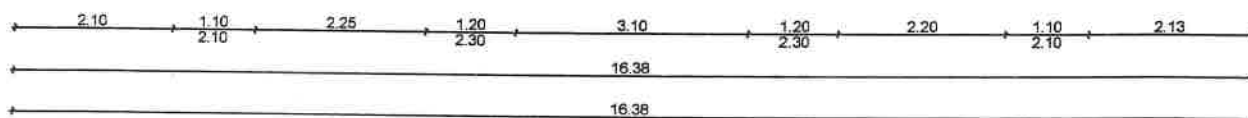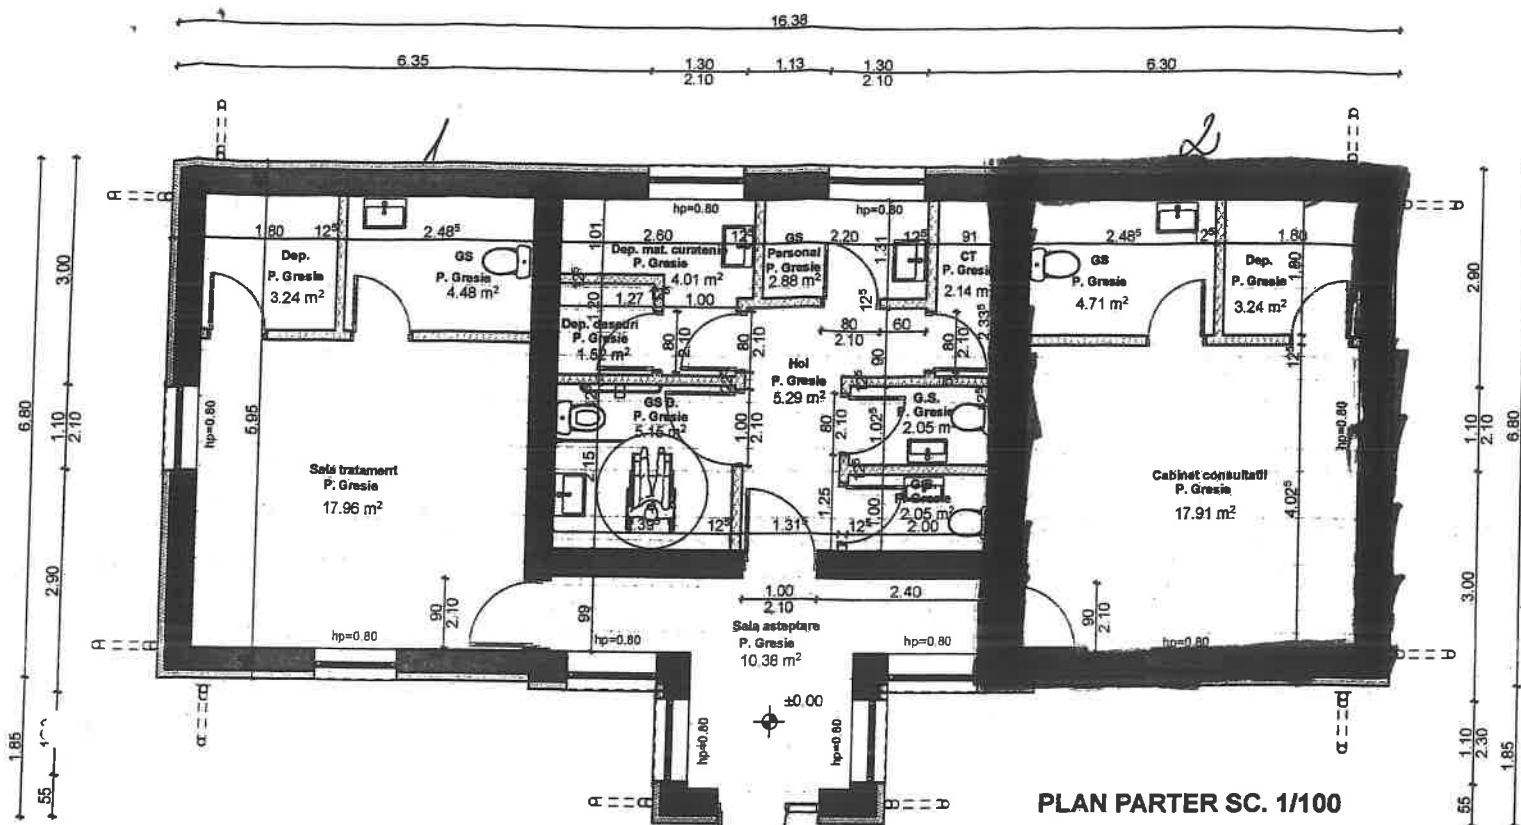

Verificator	Nume	Semnatura	Cerinta
Expert			
S.C. SCUAR S.R.L.			
<i>proiectare în constructii</i>			
Municipiul Tg-Jiu, Strada Iosif Keber, Nr. 1, Tel/Fax 0353.401222			
Specificatie	Nume	Semnatura	Scara:
Sef proiect	Arh. Răducan Morega Corneliu		1:100
Proiectat	Arh. Răducan Morega Corneliu		
Deseniat	Ing. Stihî Stanescu Dragos		
			Data: 08. 2025

beneficiar:	COMUNA DRĂGUŢEŞTI prin Primar Popescu Dumitru Ion	16/2023
amplasament:	Comuna Drăguteşti, Satul Iaşi-Gorj, judeţul Gorj	
REABILITARE DISPENSAR UMAN SAT IAŞI-GORJ, COMUNA DRĂGUŢEŞTI, JUD. GORJ		AS BUILT
PLAN PARTER PLAN INVELITOARE		A.02

