



PROFILE TRANSVERSALE CARACTERISTICE

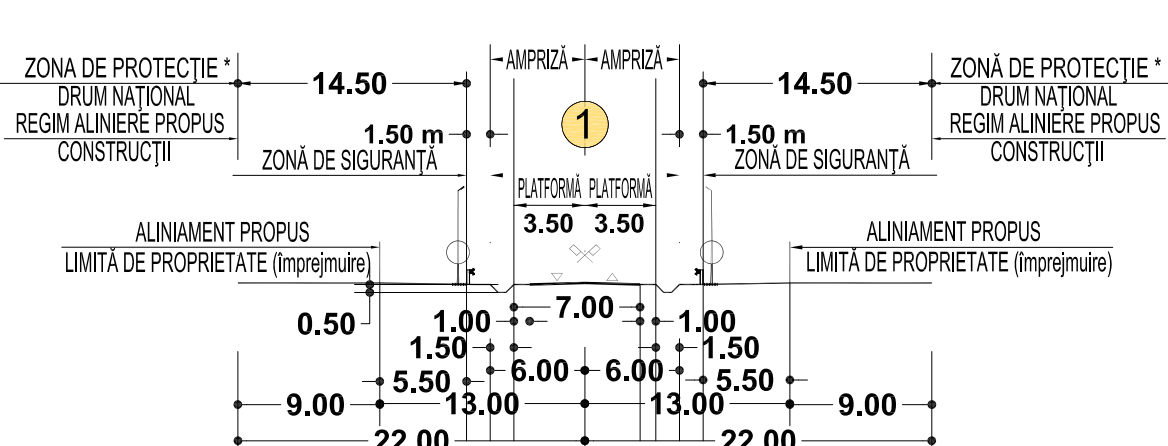

STRĂZI DE CATEGORIA A-II-A CU 2 BENZI DE CIRCULAȚIE - DN66 (E79)

SECTIUNE DRUM NAȚIONAL CONFORM Legii nr. 198 / 2015 - O.G. 7/2010 - O.G. 43 / 1997


* Zonile de protecție sunt cuprinse între marginile exterioare ale zonelor de siguranță și marginile zonei drumului

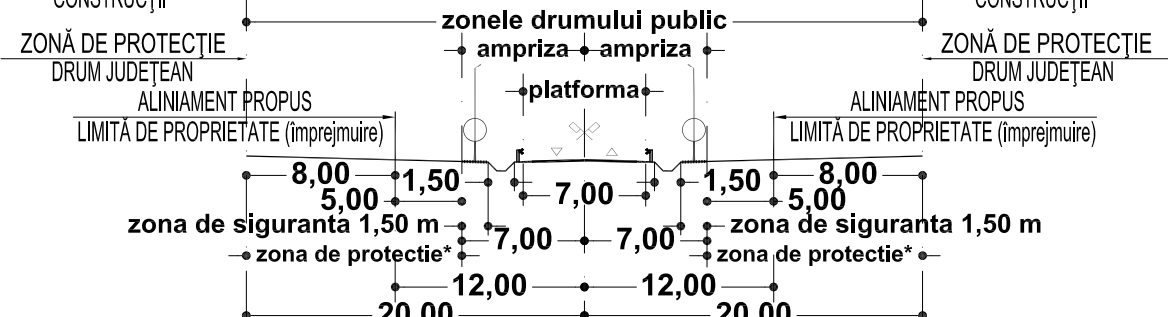


STRĂZI DE CATEGORIA A-III-A CU 2 BENZI DE CIRCULAȚIE - DJ 663

SECTIUNE DRUM JUDEȚEAN CONFORM Legii nr. 198 / 2015 - O.G. 7/2010 - O.G. 43 / 1997


* Zonile de protecție sunt cuprinse între marginile exterioare ale zonelor de siguranță și marginile zonei drumului

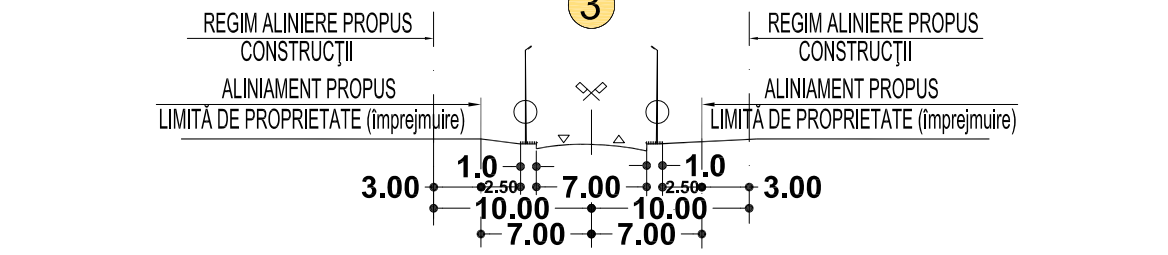

STRĂZI DE CATEGORIA A-III-A CU 2 BENZI DE CIRCULAȚIE ȘI SPAȚIU VERDE ADJACENT

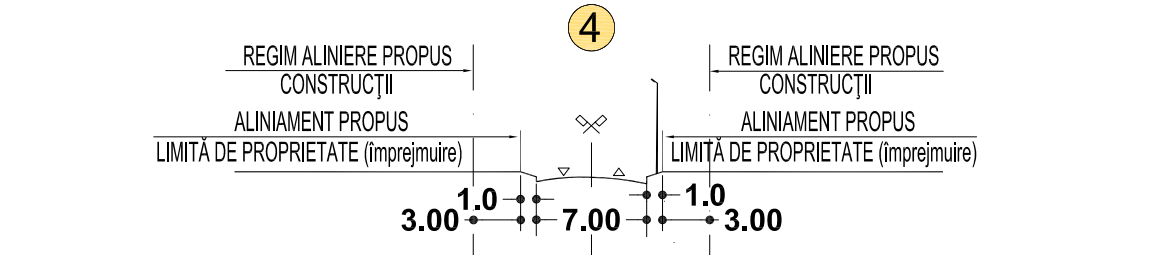


STRĂZI DE CATEGORIA A-III-A CU 2 BENZI DE CIRCULAȚIE

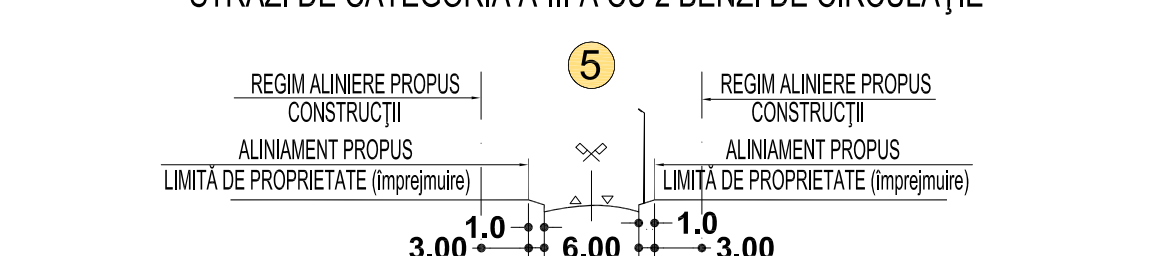

STRĂZI DE CATEGORIA A-III-A ALEE CAROSABILE DE ACCES

LEGENDA

- LIMITE TERITORIALE
- LIMITA TERITORIULUI ADMINISTRATIV AL COMUNEI DRĂGUȚEȘTI
 - LIMITA TERITORIULUI INTRAVILAN PROPUS
 - LIMITA UNITĂȚII TERITORIALE DE REFERINȚĂ (U.T.R.)
 - LIMITA ZONĂ CENTRALĂ
 - ZONIFICARE FUNCȚIONALĂ
 - ZONĂ INSTITUȚII ȘI SERVICII PUBLICE
 - ZONĂ DE LOCUINȚE ȘI FUNCȚIUNI COMPLEMENTARE
 - ZONĂ MULTIFUNCȚIONALĂ LOCUINȚE, INSTITUȚII ȘI SERVICII PUBLICE COMPATIBILE CU ZONĂ DE LOCUIT
 - ZONĂ UNITĂȚI ECONOMICE, INDUSTRIALE ȘI DEPOZITARE
 - ZONĂ MULTIFUNCȚIONALĂ UNITĂȚI INDUSTRIALE, DEPOZITE, COMERȚ, BIROURI, SERVICII
 - ZONĂ UNITĂȚI ECONOMICE AGRICOLE
 - ZONĂ SPAȚII VERZI PENTRU ODihnă, agrement și sport
 - ZONĂ DE GOSPODĂRIE COMUNALĂ/CIMITIRE
 - ZONĂ CONSTRUCȚII AFERENTE DOTĂRIILOR TEHNICO-EDILITARE
 - LIMITA INFRASTRUCTURII FEROVIARE - TEREN/DESTINAȚIE SPECIALĂ, CATEGORIA DE FOLOSINȚĂ "CĂI FERATE ȘI ACTIVITĂȚI ECONOMICE TERȚIARE"
 - ZONĂ TERENURI CONSTRUCȚII, AMENAJĂRI AFERENTE CĂII DE COMUNICAȚIE FEROVIARE ȘI ACTIVITĂȚI ECONOMICE TERȚIARE
 - ZONĂ CU DESTINAȚIE SPECIALĂ (DS)
 - APE
 - TERENURI FORESTIERE - PADURI
 - CLĂDIRI CONFORM CADASTRU
 - CLĂDIRI REAMBLULATE
 - ZONĂ AFECTATĂ DE CĂRIERILE DE CĂRBUNE
 - CĂI DE COMUNICAȚIE
 - DRUMURI NAȚIONALE
 - DRUMURI JUDEȚENE/DRUMURI COMUNALE
 - DRUMURI AMENAJATE (IMBRĂCĂMINȚI ASFALTICE)
 - DRUMURI NEAMENAJATE (PĂMÂNT BĂTUT)
 - CĂI FERATE ELECTRIFICATE CU REȚEA ELECTRICĂ 27 KV
 - INTERSECȚII IMPORTANTE PROPUSE PENTRU MODERNIZARE
 - PASAJ RUTIER - FEROVIAIR DENIVELAT EXISTENT PROPUSE PENTRU MODERNIZARE
 - PROFIL TRANSVERSAL PROPUS CIRCULAȚII CAROSABILE
 - MAGISTRALE EDILITARE
 - ZONĂ DE PROTECȚIE LEA 20 KV (12,00 m din ax) conf. Ord. 4 din 09.03.2007 (M. OI. 259/2007)
 - ZONĂ DE PROTECȚIE LEA 110 KV (18,50 m din ax) conf. Ord. 4 din 09.03.2007 (M. OI. 259/2007)
 - ZONĂ DE PROTECȚIE LEA 220 KV (27,50 m din ax) conf. Ord. 4 din 09.03.2007 (M. OI. 259/2007)
 - ZONĂ DE PROTECȚIE LEA 400 KV (37,50 m din ax) conf. Ord. 4 din 09.03.2007 (M. OI. 259/2007)
 - ZONĂ DE PROTECȚIE AFERENTĂ ANTENĂ GSM (150,00 m fata de locuințe)
 - ZONE DE PROTECȚIE/INTERDICȚIE
 - ARE NATURALĂ PROTEJATĂ NATURA 2000 CONCORDIU JALU (COD ROSC0045) (71.394 ha) DRĂGUȚEȘTI 14%
 - ARE NATURALĂ PROTEJATĂ DE INTERES JUDEȚEAN "PĂDUREA BOTOROGI" (PĂDUREA GORNAȚI)
 - LIMITA ZONEI DE PROTECȚIE A INFRASTRUCTURII FEROVIARE PUBLICE (100,00 m din ax)
 - LIMITA ZONEI DE SIGURANȚĂ A INFRASTRUCTURII FEROVIARE PUBLICE (20,00 m din ax)
 - ZONĂ DE PROTECȚIE DRUMURI NAȚIONALE (22,00 m) JUDEȚENE (20,00 m) DRUMURI COMUNALE (18,00 m)
 - (Într-o margine exterioară ale zonelor de siguranță și marginile zonei drumului) LEGEA 198/2015
 - ZONĂ DE PROTECȚIE SONDE (S.N.G.N. ROMGAZ S.A.) (50,00 m din ax)
 - ZONĂ PROTEJATĂ PE BAZA MONVELOR SĂVĂRE (CIMITIR 50,00 m - GOSPODĂRIE DE APĂ PUT FORAT 150,00 m - STAȚIE DE EPURARE 100,00 m)
 - IMOBILE MONUMENTE ISTORICE CONFORM LISTEI L.M.I. 2015-M.C.C.-ANULIM.O. 113 ba/15.02.2016
 - ZONĂ IMOBILE MONUMENTE ISTORICE CONFORM LISTEI L.M.I. 2015-M.C.C.-ANULIM.O. 113 ba/15.02.2016
 - ZONĂ AFERENTĂ SIT ARHEOLOGIC CONFORM P.A.N. (REPERTORIUL ARHEOLOGIC NAȚIONAL)
 - LIMITA DE PROTECȚIE FAȚĂ DE OBIECTIVE CU VALOARE DE PATRIMONIUM - MONUMENTE ISTORICE CONFORM "L.M.I./P.A.N."
 - ZONĂ DE PROTECȚIE CURSURI DE APĂ DOLINI DE APĂLCĂRĂRI HIDROTEHNICE - 15,00 m CONFORM LEGII APELOR NR. 107 / 1996 - ANEXA 2

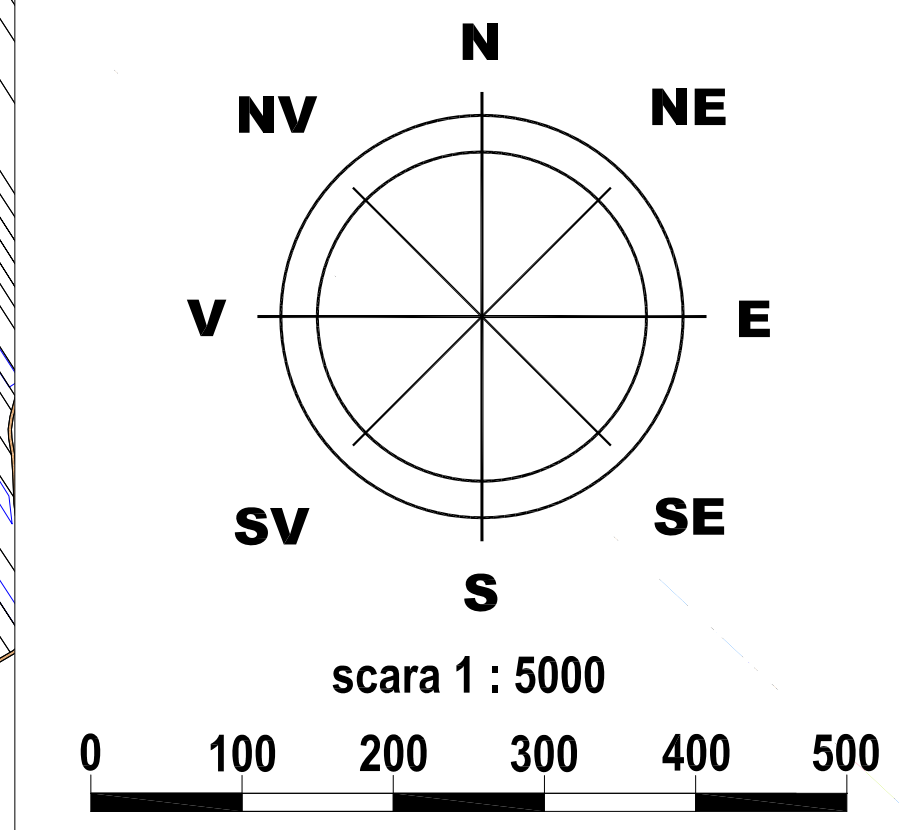


PUG

PLAN URBANISTIC GENERAL

COMUNA DRĂGUȚEȘTI

SATELE: CÂRBEȘTI ȘI DÂMBOVA

Reglementări urbanistice - Zonificare funcțională

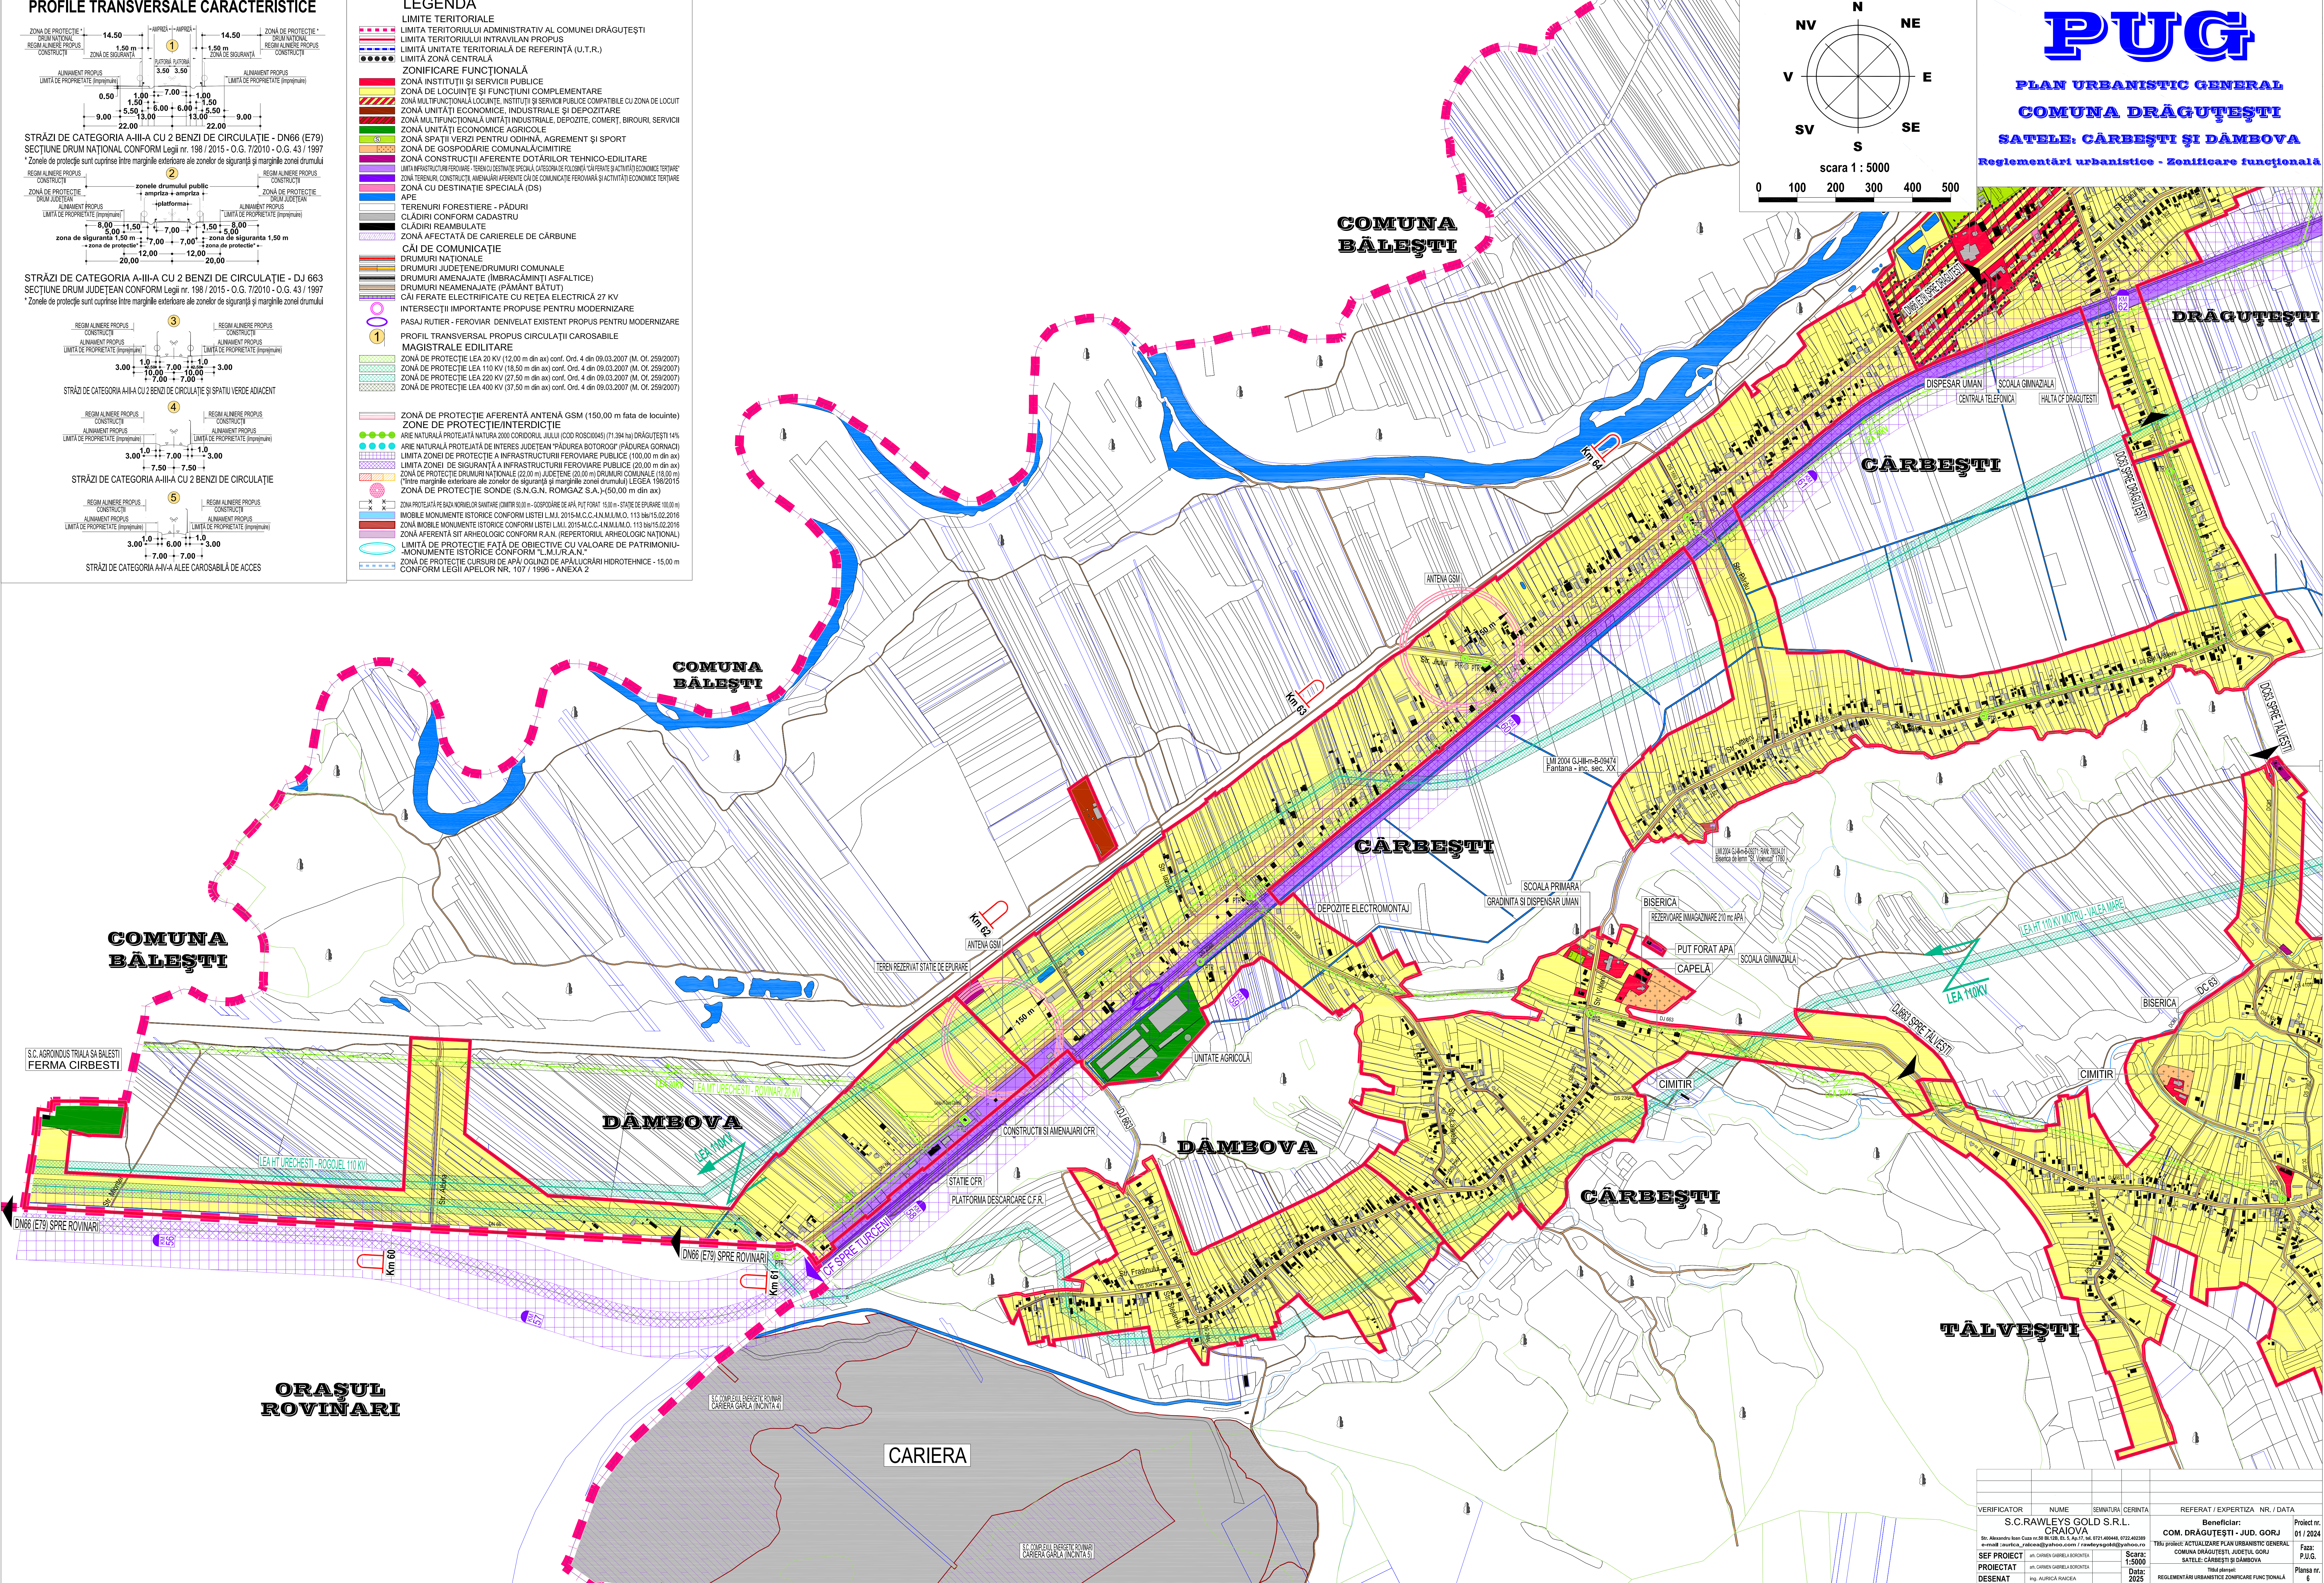

VERIFICATOR	NUME	SIGNATURA	CERINTA	REFERAT / EXPERTIZA	NR. / DATA
S.C. RAWLEYS GOLD S.R.L.					
CRAIOVA					
Beneficiar:					
COM. DRĂGUȚEȘTI - JUD. GORJ					
Titlu proiect: ACTUALIZARE PLAN URBANISTIC GENERAL					
COMUNA DRĂGUȚEȘTI, JUDEȚUL GORJ					
SATELE: CÂRBEȘTI ȘI DÂMBOVA					
Planșă nr. 6					
SEF PROIECT	PROIECTAT	DESENAT	DATA	SCALA	PROIECT
ING. ALINICA PANCA	ING. ALINICA PANCA	ING. ALINICA PANCA	2025	1:5000	2025